MÄRKE	ÄNDRING	DATUM	GODKÄND
a	POS.NR 12-16 TILLKOMMIT	19/11-73	LH

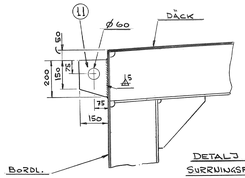

DETALJ D
SURRNINGSFÄSTE
1:10

PLAC.VID BACKDK. PÅ SPT. 10, 13, 16, 25, 35, 44, 49, 62, 69, 81, 91, 100, 107 & 116 SS:s BB
PLAC.VID HD. PÅ SPT. 118 SS:s BB

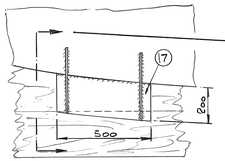

DETALJ E
STÖD
1:10

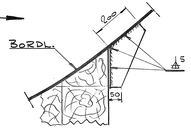

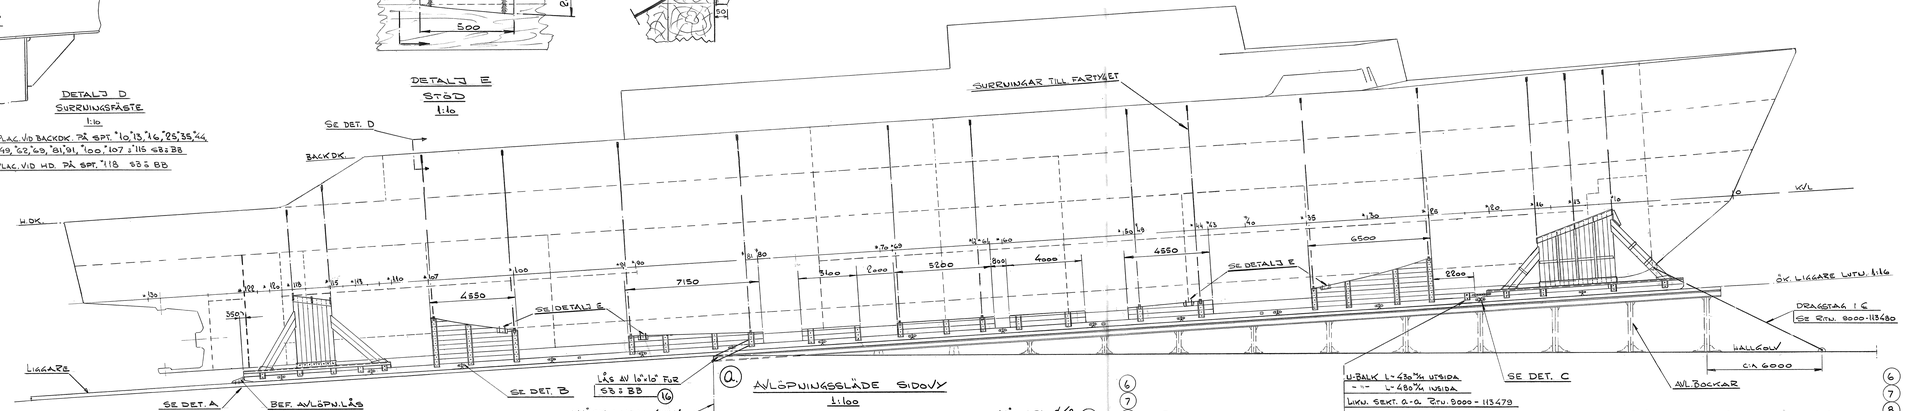

a AVLÖPNINGSLÄDE SIDOVY
1:100

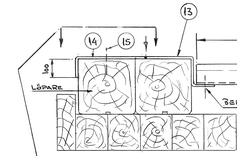

a SNITT VID BALLASTBRYGGA
1:10

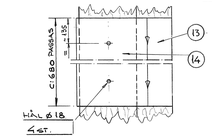

ANM.
BALLASTBRYGGOR Å VAGGAN (2 ST)
BELASTAS MED 2,86 TON BÄTTACKOR
VARDERA
BALLASTBRYGGOR Å SLÄDEN (8 ST)
BELASTAS MED 2,33 TON BÄTTACKOR
VARDERA
TACKOR BURRAS VÄL TILL BRYGGOR

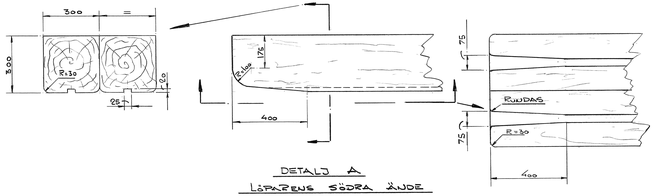

DETALJ A
LÖPARENS SÖDRA ÄNDE
1:10

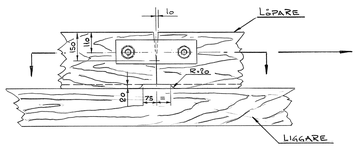

DETALJ B
SAMMANFOGNING AV LÖPARNA
1:10

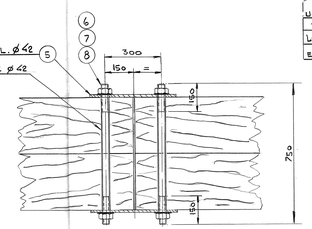

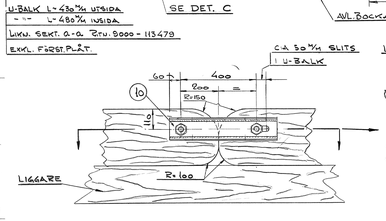

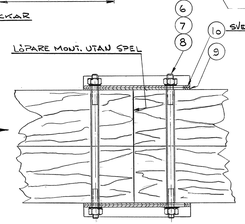

DETALJ C
SAMMANFOGNING AV SLÄDENS OCH VAGGANS LÖPARE
1:10

RITN.
SLÄDE OCH AKTRA VAGGA MED DET. 9000-113479
FÖRLIGA VAGGA MED DET. 9000-113480

ANM.
GLIDBANANS LUTN. 1:16
KÖLENS LUTN. 1:16

SMÖRJNING
LIGGAREN SMÖRJES ENL. FÖLJANDE:
PENOLA BASEKOTE 31 MIN. 7 M/M.
PENOLA SLIPKOTE 4 MIN. 8 M/M
Å LÖPAREN PÅSMÖRJES ETT CIA 2 M/M TJOCKT
LAGER AV PENOLA BASEKOTE 31

POS.NR 1-3 UPPHANDLAT VIRKE (LVR. 42266.3531-A)
POS.NR 4 TAGES UR BET. VIRKE

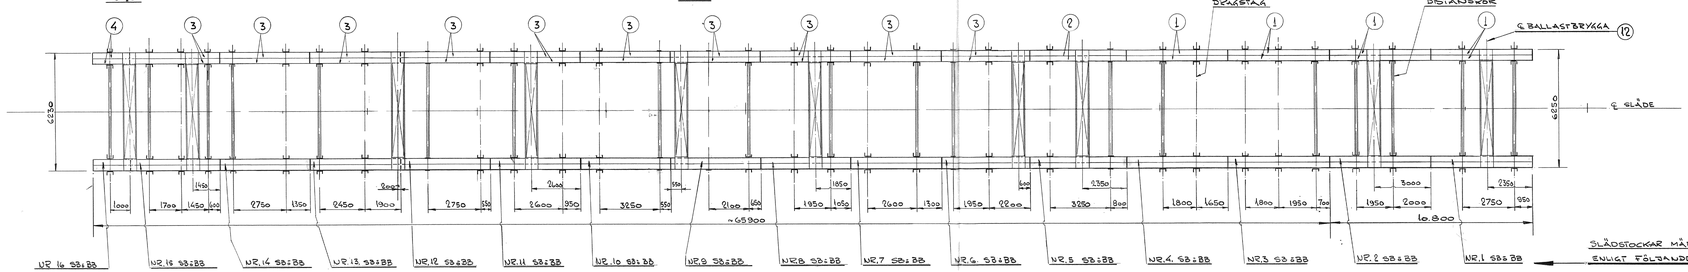

SLÄDSTOCKAR MÄRKES ENLIGT FÖLJANDE

PLAN AV LÖPARE
1:100

a	8	17	STÖD	1340-00	P-10.0	
	2	16	LÄG	FURU	10"x10" L=PASSARE	
	80	15	SKRUV		GGST 16x100	
	20	14	SKARVPLÅT	1340-00	P-10.0	
	20	13	FÄSTPLÅT		REF.	
	10	12	BALLASTBRYGGA		REF.	
	30	11	SURRNINGSFÄSTE	1340-00	P-10.0	
	4	10	FÖRST.PLÅT	1412-00	PLS 80x15 L=570	
	4	9	LÄNK	1311-00	UNP. 120 L=870	
	120	8	UNDERLÄGGSBRICKA	St	BRB 40x68	
	120	7	MUTTER UNM 1½	8.8		
	60	6	BULT 1½ UUC	1311-00	Ø60 L=750	
	56	5	SKARVPLÅT	1412-00	PLS 130x12 L=610	
	4	4	LÖPARE SS:s BB	PITCH-PINE	300x800 L=2000	
	40	3	LÖPARE SS:s BB	PITCH-PINE	300x500 L=4800	
	4	2	LÖPARE SS:s BB	PITCH-PINE	300x300 L=5100	
	16	1	LÖPARE SS:s BB	PITCH-PINE	300x300 L=5600	

Antal	Antal	Pos. nr	Benämning	Material	Riktnr Dim. Typ etc.	Vikt kg/st

Tolerans enl. 9653-103 | Punkt nr | Viktgrupp | Lån.nr

Dim ej anmärkta enligt gäller

Ritad: 73-10-08 | Kontr. | Godkänd

Skala: 1:100 1:10 | Proj. mat. | Ark nr | Ant. ark

KMV Karlskronavarvet AB Karlskrona

MINFARTYGET VISBORG

AVLÖPNINGSLÄDE

9000-006820