18 DEC. 1975

Märke	O.-mark	Ändring och/eller meddelande nr	Datum	Godkänd
a		Uppjust enl. FMV brev M:5F M5737:55/72	72-06-12	
b	E4	Höjdsättning av brandpoströrets höjd över KVL införd	720918	
c		Ritn. just. se rör-armaturförteckning 9001-415539	72-10-12	
		9001-415540		
e		Ritningen uppjusterad	73-02-06	
f		Ritningen uppjusterad		
g		"	73.09.21	
h		"	74.10.04	
		LEVERANSRITNING BESTYRKES	76.11.21	

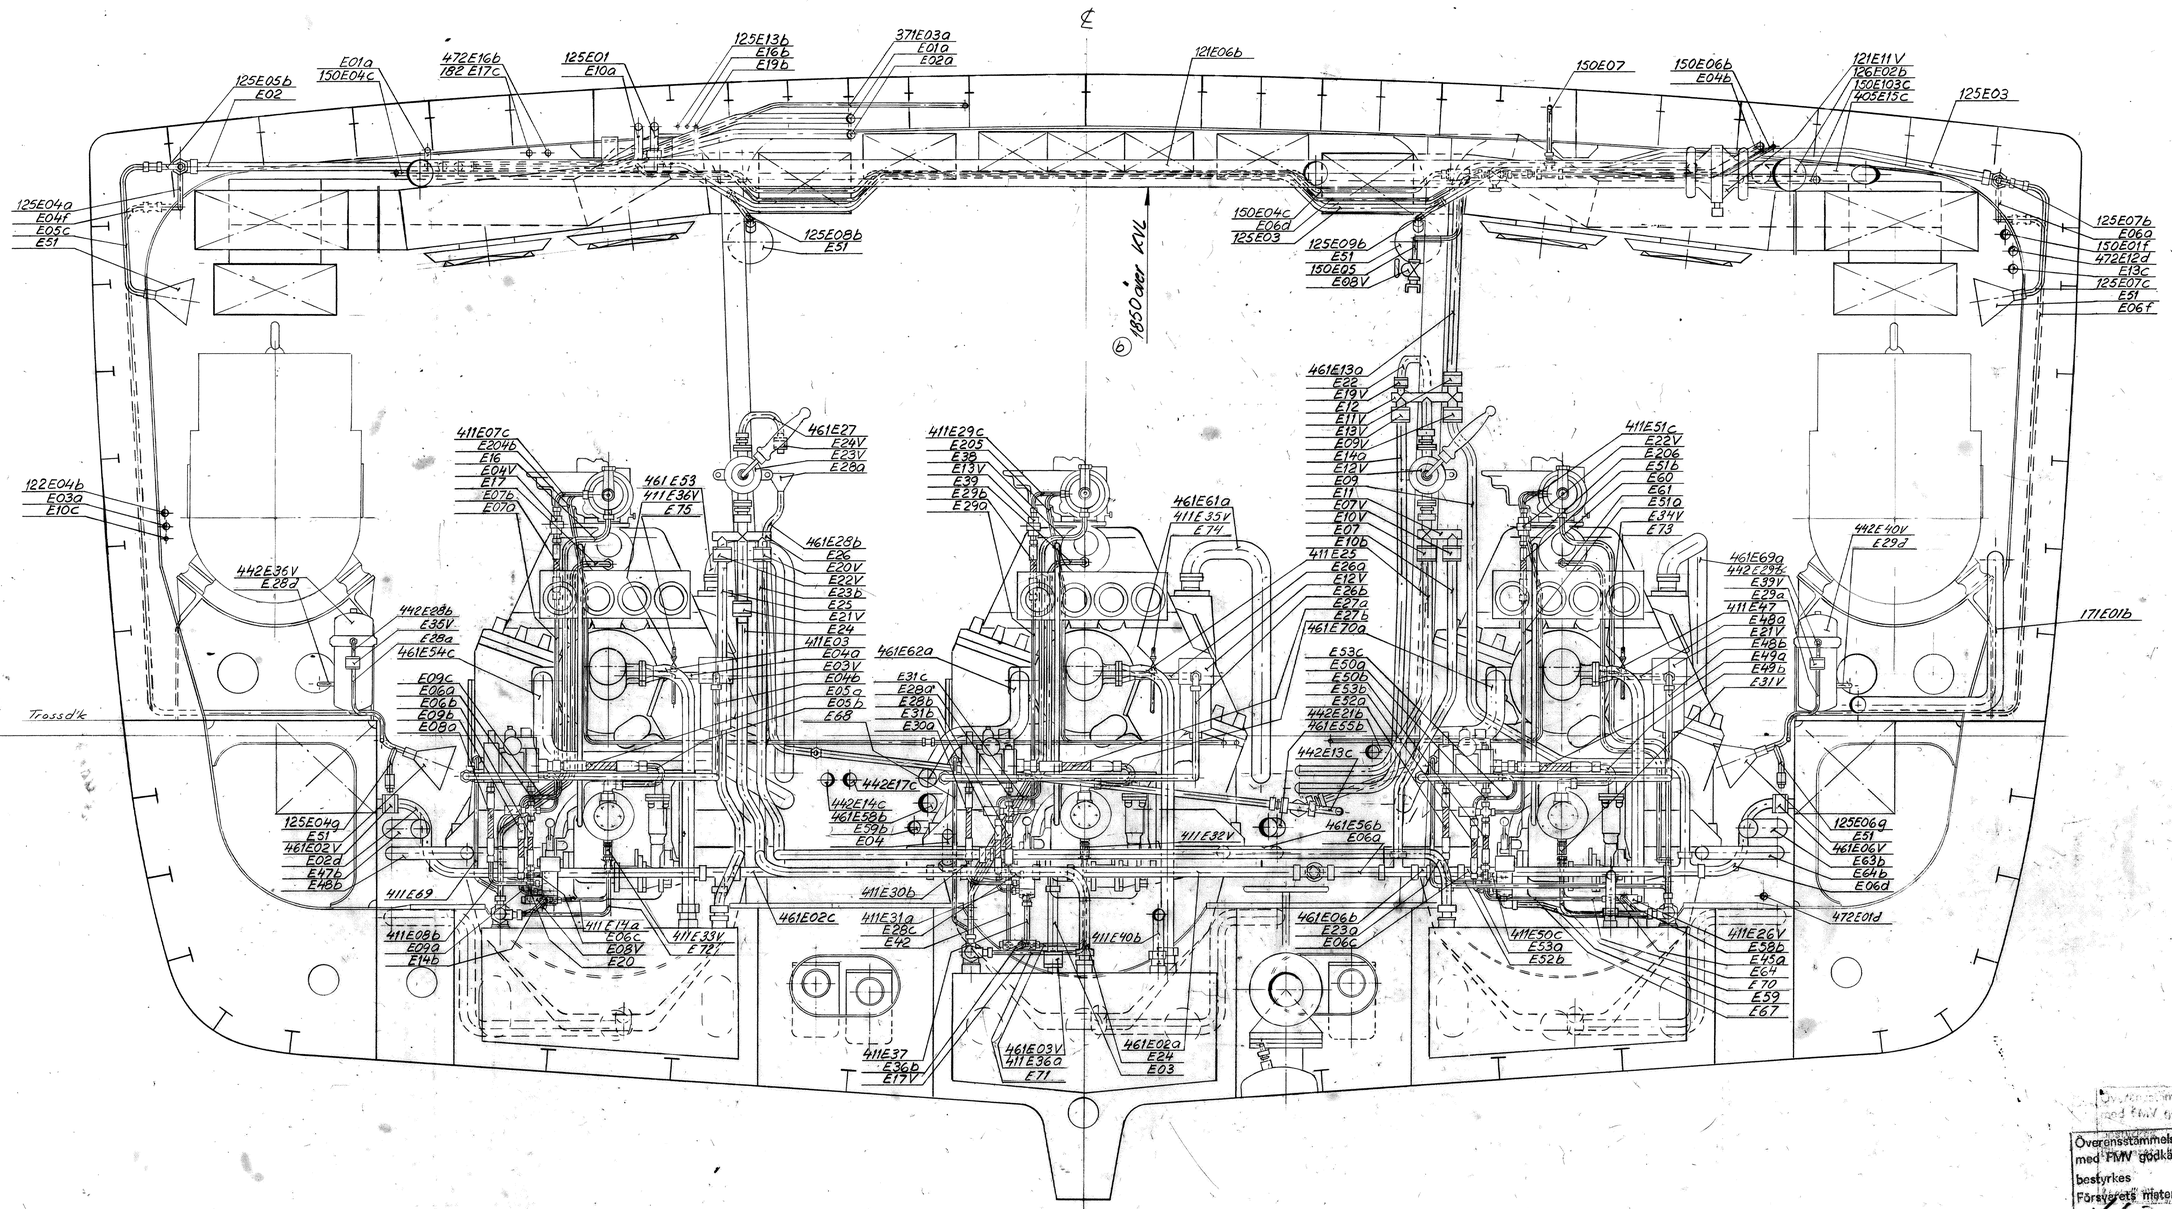

Spont *40
sett föritrån

Överensstämmelse med FMV godkännande 19
Överensstämmelse med FMV godkännande 19 73
bestyrkes 13/6 19 76
Försvarets materielverk
Kontrollant

Antal	Antal	Antal	Pos. nr	Benämning	Material	Ritn.nr Dim. Typ etc.	Vikt kg/st

Utf. | Utfört på

Där ej annat angetts gäller:
Tolerans enl. 9653-103
Ytjämnhet Ra:
Skala: 1:10
Proj. met.

KMV
Karlskronavarvet AB
Karlskrona

Punkt nr | Viktgrupp

Torpedbåt typ Spica II
Rörarrangemang i maskinrum
Spont *40 sett föritrån

Likn.ritn.
Ritad 3/12 Kontrollerad
Datum 11.2.72 Godkänd
Ark nr 12 Arit. ark 16

9001 - 122804