


12 JULI 1964
12 DEC. 1974

Detalj kabelplan
hålskepp spt 33-38
Ritn. 9003-101629

L10-14	2x15	FEOM 1
DlId 3-Ta 2	3x15	FEOM 1
K20-Dsl11	4x15	Ölflex 1
K20-Ot16	2x075	FEOM 1
Oa 3-202/2	3x25	FEOM 1
Oa 3-202/2	3x25	FEOM 1
K1-Oa 202	3x4	FEOM 1
K20-Oa 202	2x075	FEOM 1
K20-PQ 4	3x15	FEOM 1
K20-Ohf 3	3x15	FEOM 1
K20-Dsl 2	4x15	FEOM 1
K20-Oa 28	2x15	FEOM 1
K20-Oa 5	2x075	FEOM 1
K20-Oa 7	7x25	FEOM 1
K20-Oa 8	7x15	FEOM 1
K20-Oa 13	2x15	FEOM 1
K20-Oa 20	2x075	FEOM 1
K1-DlId1	2x15	FEOM 1
K1-Oa 26	3x25	FEOM 1
K15-B1	2x15	FEOM 1
K15-B3	2x15	FEOM 1
K15-B4	2x15	FEOM 1
K15-Ko 8	3x25	FEOM 1
K15-19	3x10	FEOM 1
K17-29	3x15	FEOM 1
DlId 3-Sla 1	2x6	FEOM 1
DlId 3-G13	2x10	FEOM 1
DlId 3-R1	M1063-702024	
G2-PQ 2	DEF 10/6 C	
Oa 10-G/2/1	DEF 10/25 D	
Oa 10-G/2/2	DEF 10/18 J	
Oa 10-Ko 1	2x075 FEOM 2	
G2-11	DEF 10/18 D	
G2-7	DEF 10/6 C	
G2-8	DEF 10/18 D	
G2-9	DEF 10/6 C	
G2-10	DEF 10/18 D	
K20-Ot 16	2x075 FEOM 1	
K20-PQ 4	3x15 FEOM 1	
K20-Ohf 3	3x15 FEOM 1	
DlId 3-Ta 2	3x15 FEOM 1	
K20-Oa 28	2x15 FEOM 1	
K20-Oa 5	2x075 FEOM 1	
K20-Oa 7	7x25 FEOM 1	
K20-Oa 8	7x15 FEOM 1	
K20-Oa 13	2x15 FEOM 1	
K20-Oa 20	2x075 FEOM 1	
K1-DlId1	2x15 FEOM 1	
K1-Oa 26	3x25 FEOM 1	
K15-B1	2x15 FEOM 1	
K15-B3	2x15 FEOM 1	
K15-B4	2x15 FEOM 1	
K15-Ko 8	3x25 FEOM 1	
K15-19	3x10 FEOM 1	
K17-29	3x15 FEOM 1	
DlId 3-Sla 1	2x6 FEOM 1	
Oa 10-Ko 1	2x075 FEOM 2	
Oa 201-PN7	2x075 FEOM 1	
G2-PQ 2	DEF 10/6 C	
Oa 10-G/2/1	DEF 10/25 D	
Oa 10-G/2/2	DEF 10/18 J	
Oa 10-Ko 1	2x075 FEOM 2	
Oa 10-201	3x6 FEOM 1	
Oa 10-202	3x15 FEOM 1	
Oa 25-202	4x075 FEOM 1	
Oa 29-201	2x15 FEOM 1	
Oa 201-PQ 5	4x15 FEOM 1	
DlId 3-R75	M1063-702024	
Oa 26-205	3x25 FEOM 1	
Oa 26-200	7x15 FEOM 1	
Mm 51-51	2x15 FEOM 1	
Mm 505-51	2x15 FEOM 1	
DlId 5-R161	2x16 FEOM 1	
DlId 5-R162	2x16 FEOM 1	

- 52. Dsl 1-7-1 25x15 Ölflex 2
- 53. Dsl 1-7-2 32x15 Ölflex 2
- 54. Dsl 4-8-1 25x15 Ölflex 2
- 55. Dsl 4-8-2 32x15 Ölflex 2

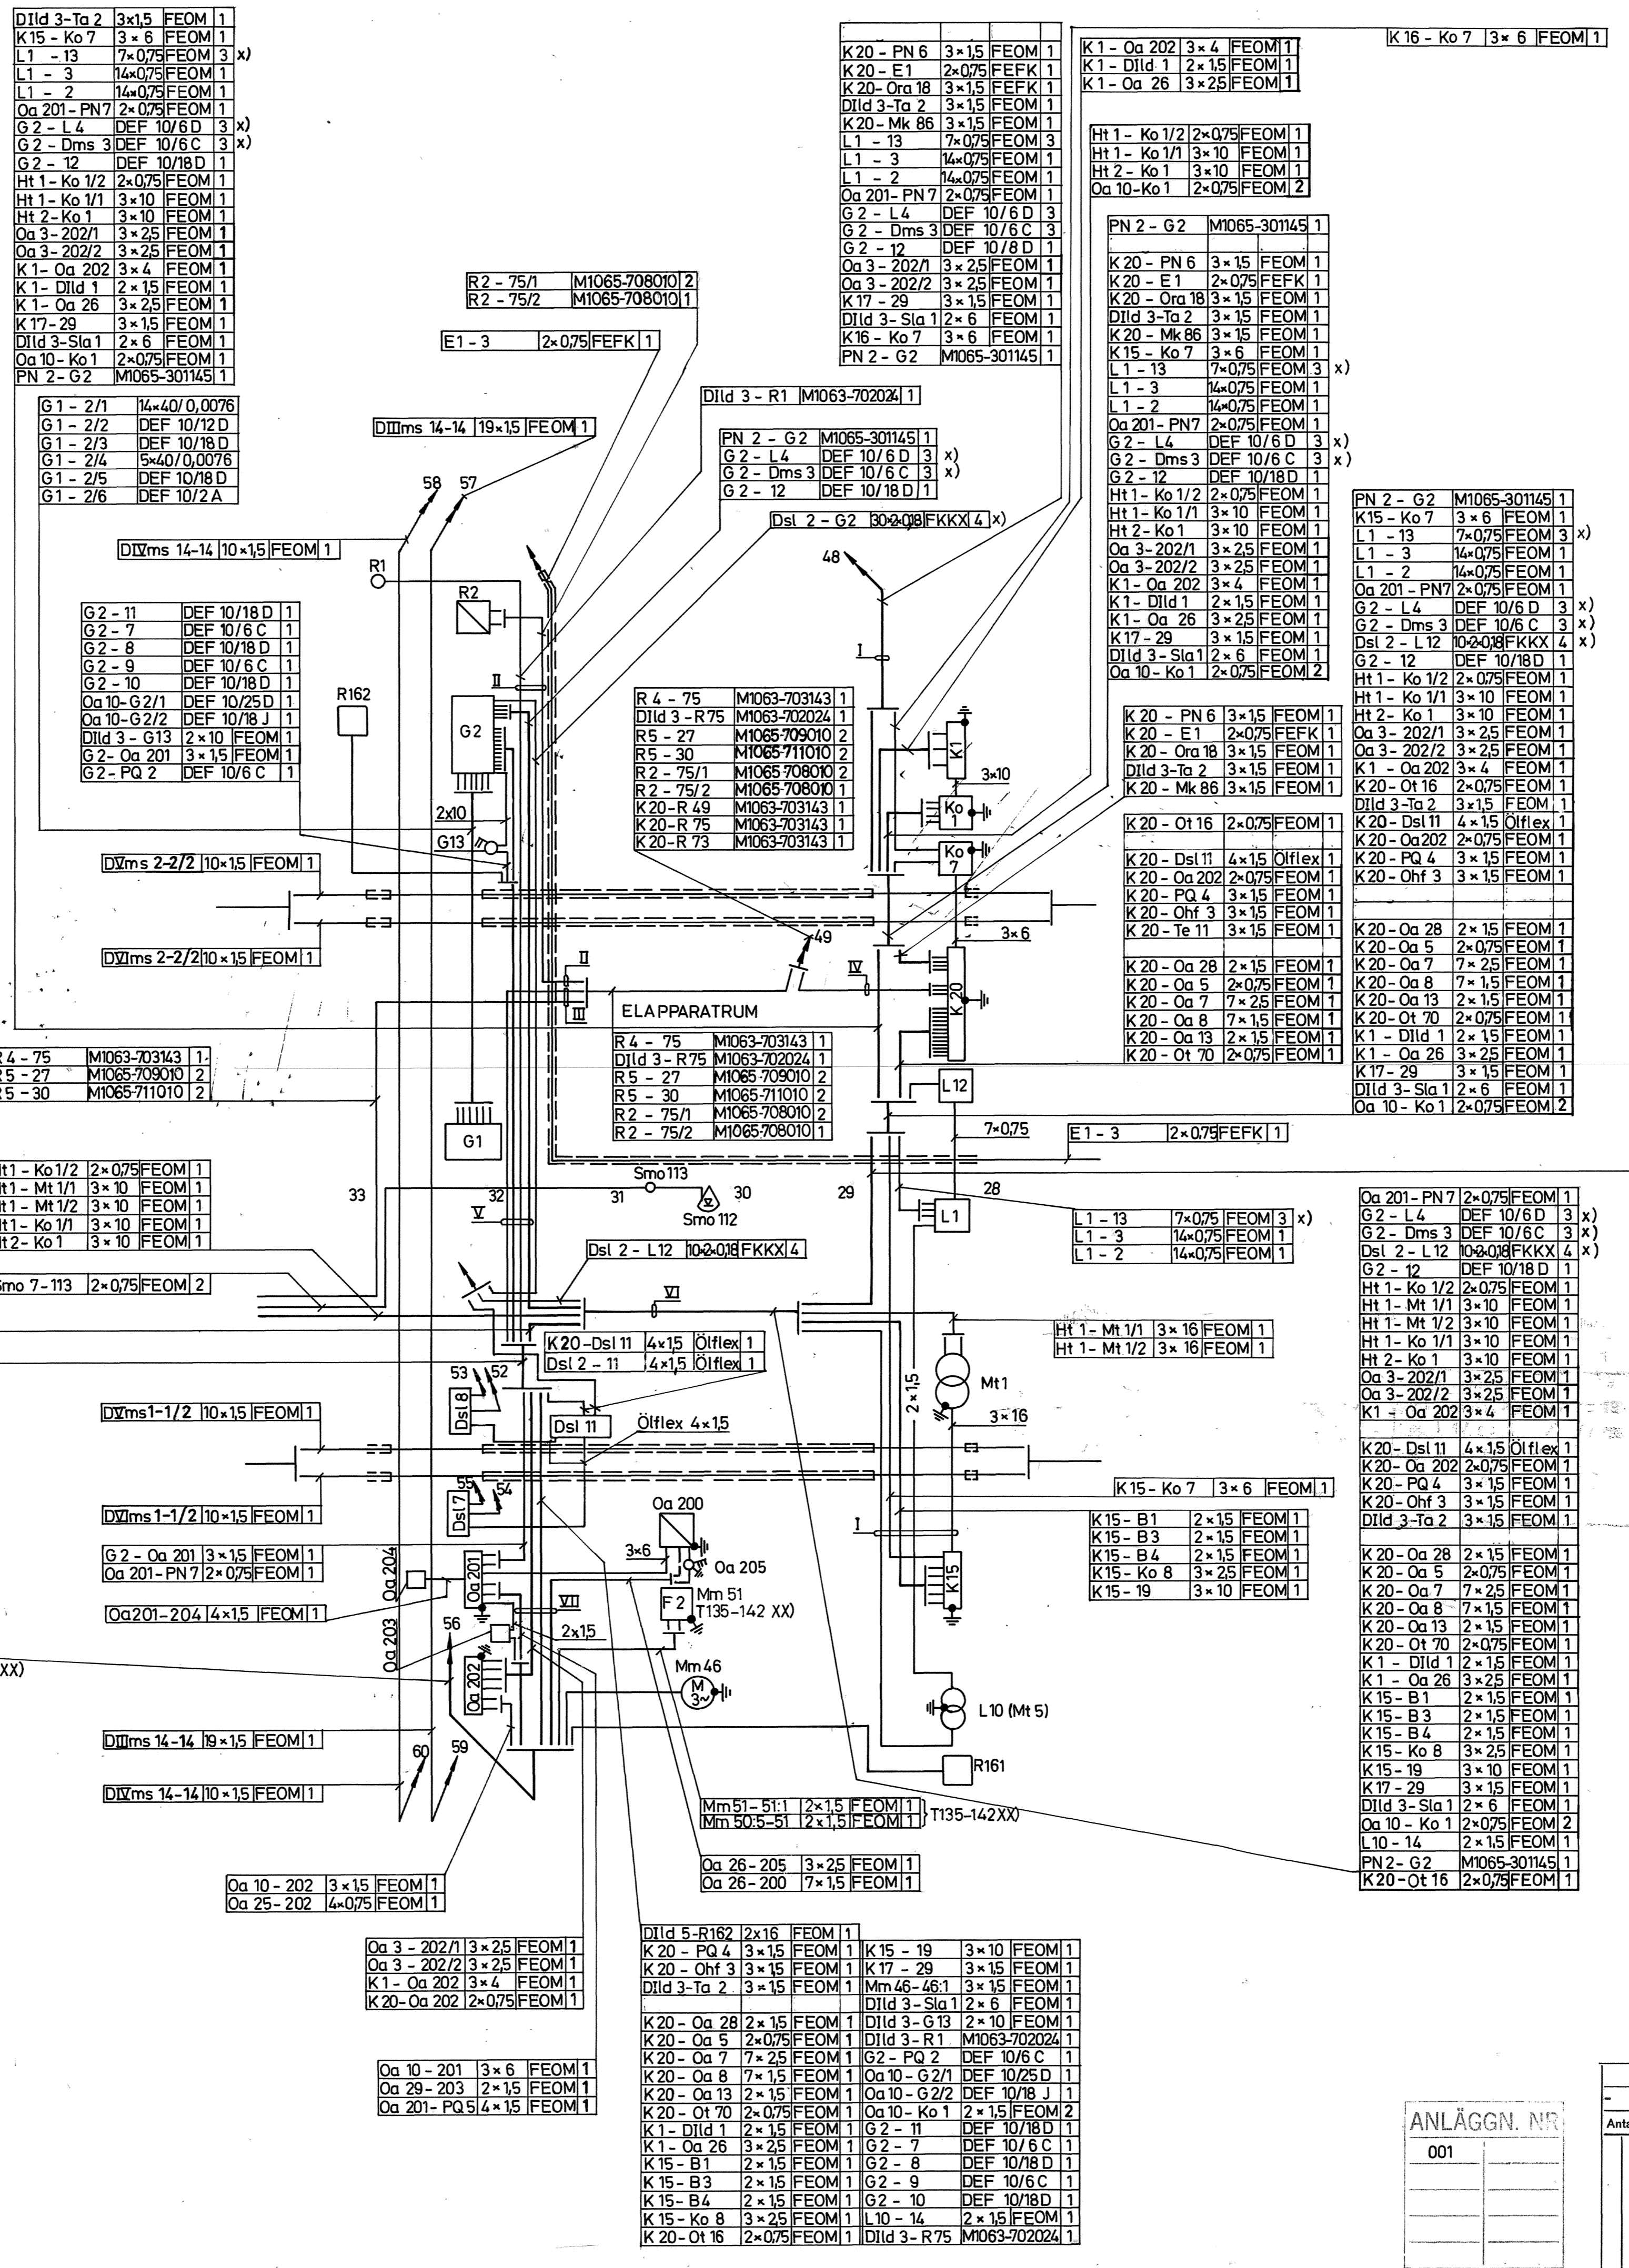

Märke	O-mark	Ändring och/eller meddelande nr	Datum	Godkänd
A.		Ritningen just.	73-09-10	
B.		Telefonanlägg. Ora, Ta, Tl, Te, Td ändrade.	74-08-08	
		LEVERANSRITNING BESTYRKES	74-11-25	
C.		R161 R162 tillk.	77-03-04	

PN 2-G2	M1065-301145
Oa 201-PN7	2x075 FEOM 1
G2-L4	DEF 10/6 D 3 x)
G2-Dms3	DEF 10/6 C 3 x)
G2-12	DEF 10/18 D 1
Ht1-Ko 1/2	2x075 FEOM 1
Ht1-Ko 1/1	3x10 FEOM 1
Ht2-Ko 1	3x10 FEOM 1
Oa 3-202/1	3x25 FEOM 1
Oa 3-202/2	3x25 FEOM 1
K1-Oa 202	3x4 FEOM 1
K1-DlId 1	2x15 FEOM 1
K1-Oa 26	3x25 FEOM 1
K17-29	3x15 FEOM 1
DlId 3-Sla 1	2x6 FEOM 1
Oa 10-Ko 1	2x075 FEOM 2
K20-PN 6	3x15 FEOM 1
K20-E1	2x075 FEFK 1
K20-Ora 18	3x15 FEOM 1
DlId 3-Ta 2	3x15 FEOM 1
K20-Mk 86	3x15 FEOM 1
K15-Ko 7	3x6 FEOM 1
L1-13	7x075 FEOM 3 x)
L1-2	14x075 FEOM 1
Oa 201-PN7	2x075 FEOM 1
G2-L4	DEF 10/6 D 3 x)
G2-Dms3	DEF 10/6 C 3 x)
G2-12	DEF 10/18 D 1
Ht1-Ko 1/2	2x075 FEOM 1
Ht1-Ko 1/1	3x10 FEOM 1
Ht2-Ko 1	3x10 FEOM 1
Oa 3-202/1	3x25 FEOM 1
Oa 3-202/2	3x25 FEOM 1
K1-Oa 202	3x4 FEOM 1
K1-DlId 1	2x15 FEOM 1
K1-Oa 26	3x25 FEOM 1
K17-29	3x15 FEOM 1
DlId 3-Sla 1	2x6 FEOM 1
Oa 10-Ko 1	2x075 FEOM 2

Detalj kabelplan hålskepp
spt 21-28. Ritn. 9003-001075

Överensstämmelse
med FMV godkännande 815 10 22
bestyrkes
Försvarets materielverk
L16 10 22
[Signature]
Kontrollant

- x) Då ledningar inom storklassområdet 1-4 förläggas på gemensam kabelbana, separeras klass 3 och 4 från övriga, genom att förlägga ledningarna i stålspiralslang, eller medelst en avskärmning av kabelbanan.
- xx) T135-142 Avfuktningssaggreget Mm 50, Mm 51 se ritning 9003-101689. Kabelbanor för minskyddsablarnas förläggning, Ritn. 9000-113012. De romerska siffrorna anger kabellarnas förläggning på resp kabelbanor. Ritn. över kabelbanor 9000-111698. Ledningar för samtliga anläggningar utom belysningsanläggning ingår. Kabel typ FEOM där ej annat anges. Ledningar i skyddsror.

ANLÄGGN. NR
001

Antal	Antal	Pos. nr	Benämning	Material	Ritn.nr Dim. Typ etc.	Vikt kg/st
			Tolerans enl. 9558-103			
			Ytjämförelse Ra:			
			Skala:			
			Proj. met.			
			KoV			
			Karlskronavarvet AB			
			Karlskrona			
			Funktnr	Viktgrupp	Litkn.ritn.	
					Ritad	Kontrollerad
					22.2.72	Godkänd
					Ark nr	Ant. ark
						9003 - 101626